


工事名	白ゆり児童発達支援所	深井建築設計事務所 岡山市北区尾上583-1	管理者	設計者	担当者	図面名	配置図	図面NO
備考		TEL 086 284 6252 E-mail fukaisa@d8.dion.ne.jp	日付	日付	日付	縮尺	1/200	1

隣地境界線 30.336


隣地境界線 0.1270

19.626 隣地境界線

部屋名	面積 m ²
湯沸し、ロッカー室	10.0000
ホール	13.0000
トイレ	17.5000
職員室	32.5000
玄関	5.0000
静養室	12.0000
遊戯室	50.0000
物入	5.0000
トイレ	3.6000
医務室	8.0000
物入	2.0000
指導訓練室	25.0000
相談室	8.0000
相談室	8.0000
廊下	18.4000
合計	218.00

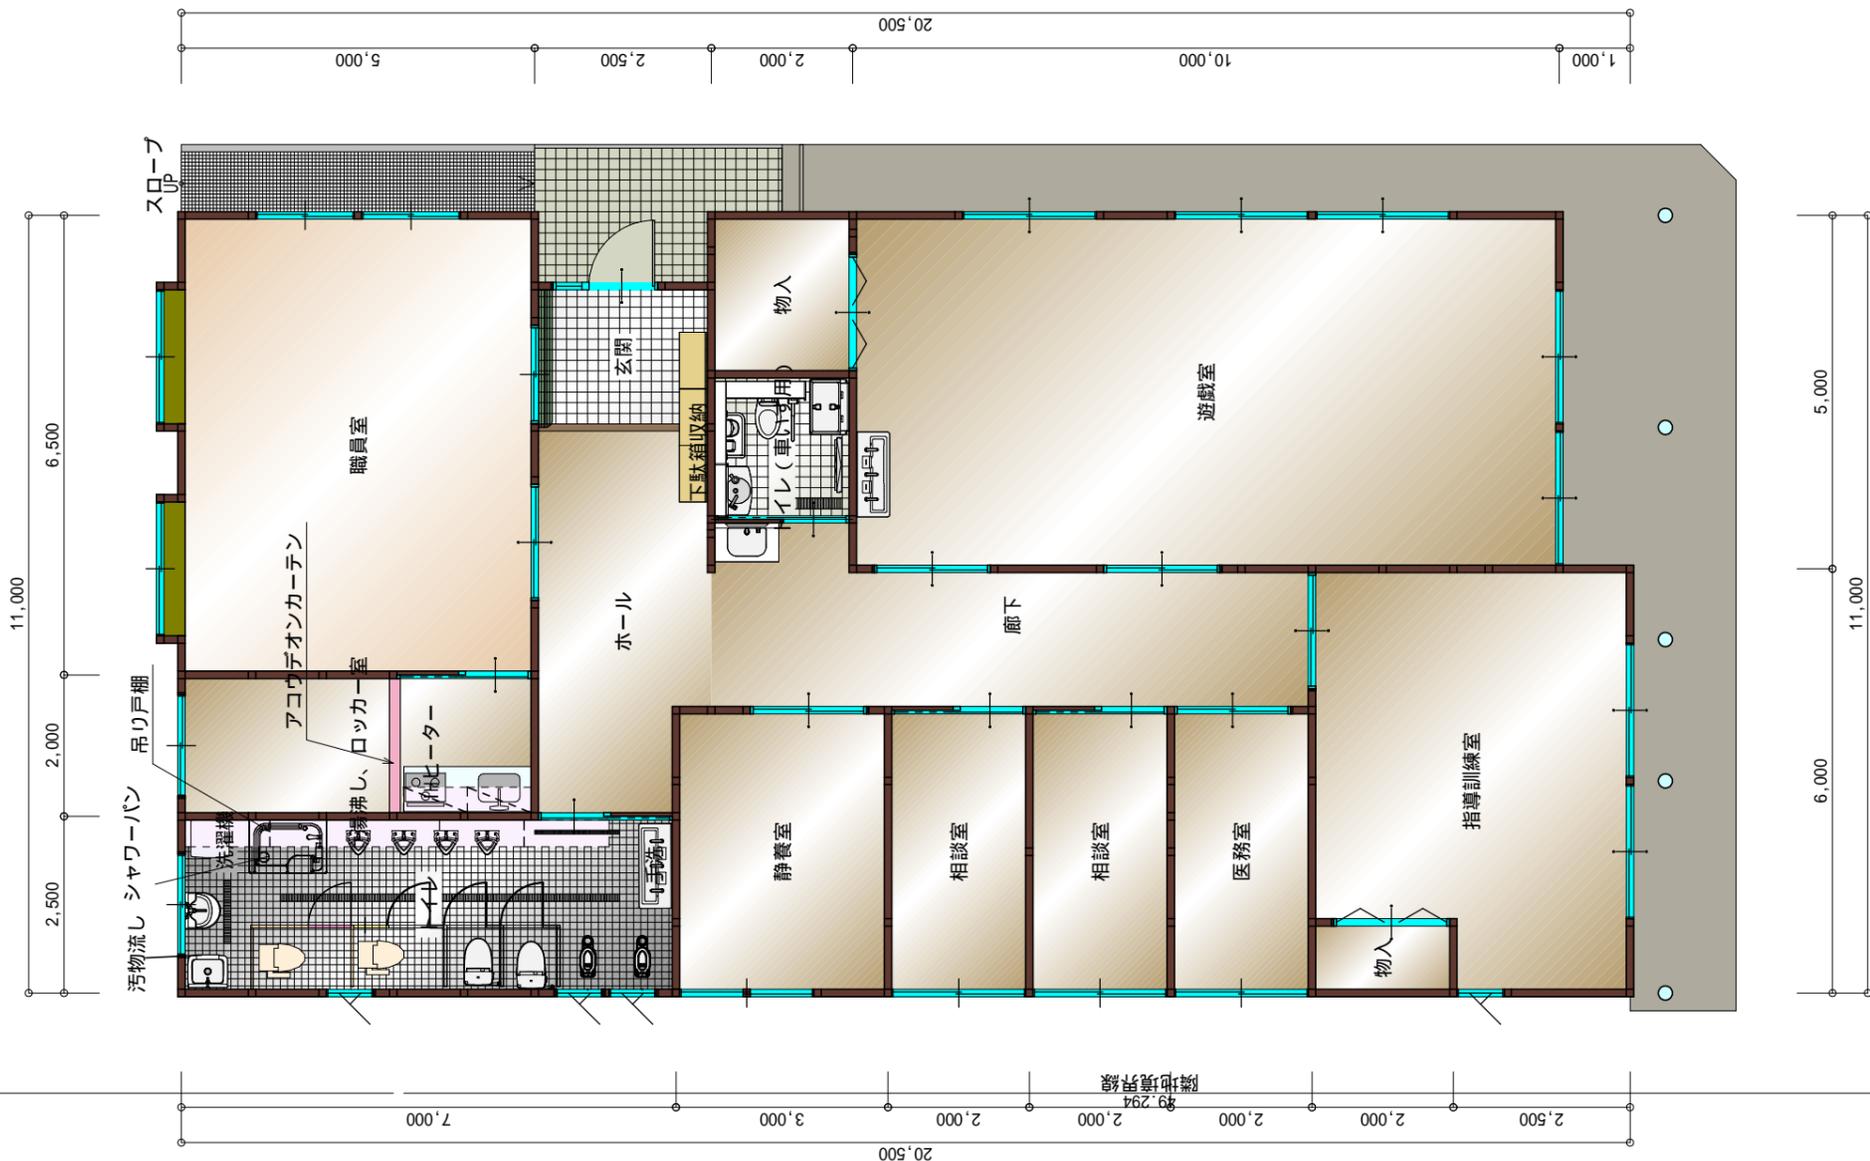


工事名	白ゆり児童発達支援所	深井建築設計事務所 岡山市北区尾上583-1	管理者	設計者	担当者	図面名	1階 平面図	図面NO
備考		TEL 086 284 6252 E-mail fukaisa@d8.dion.ne.jp	日付	日付	日付	縮尺	1/100	2

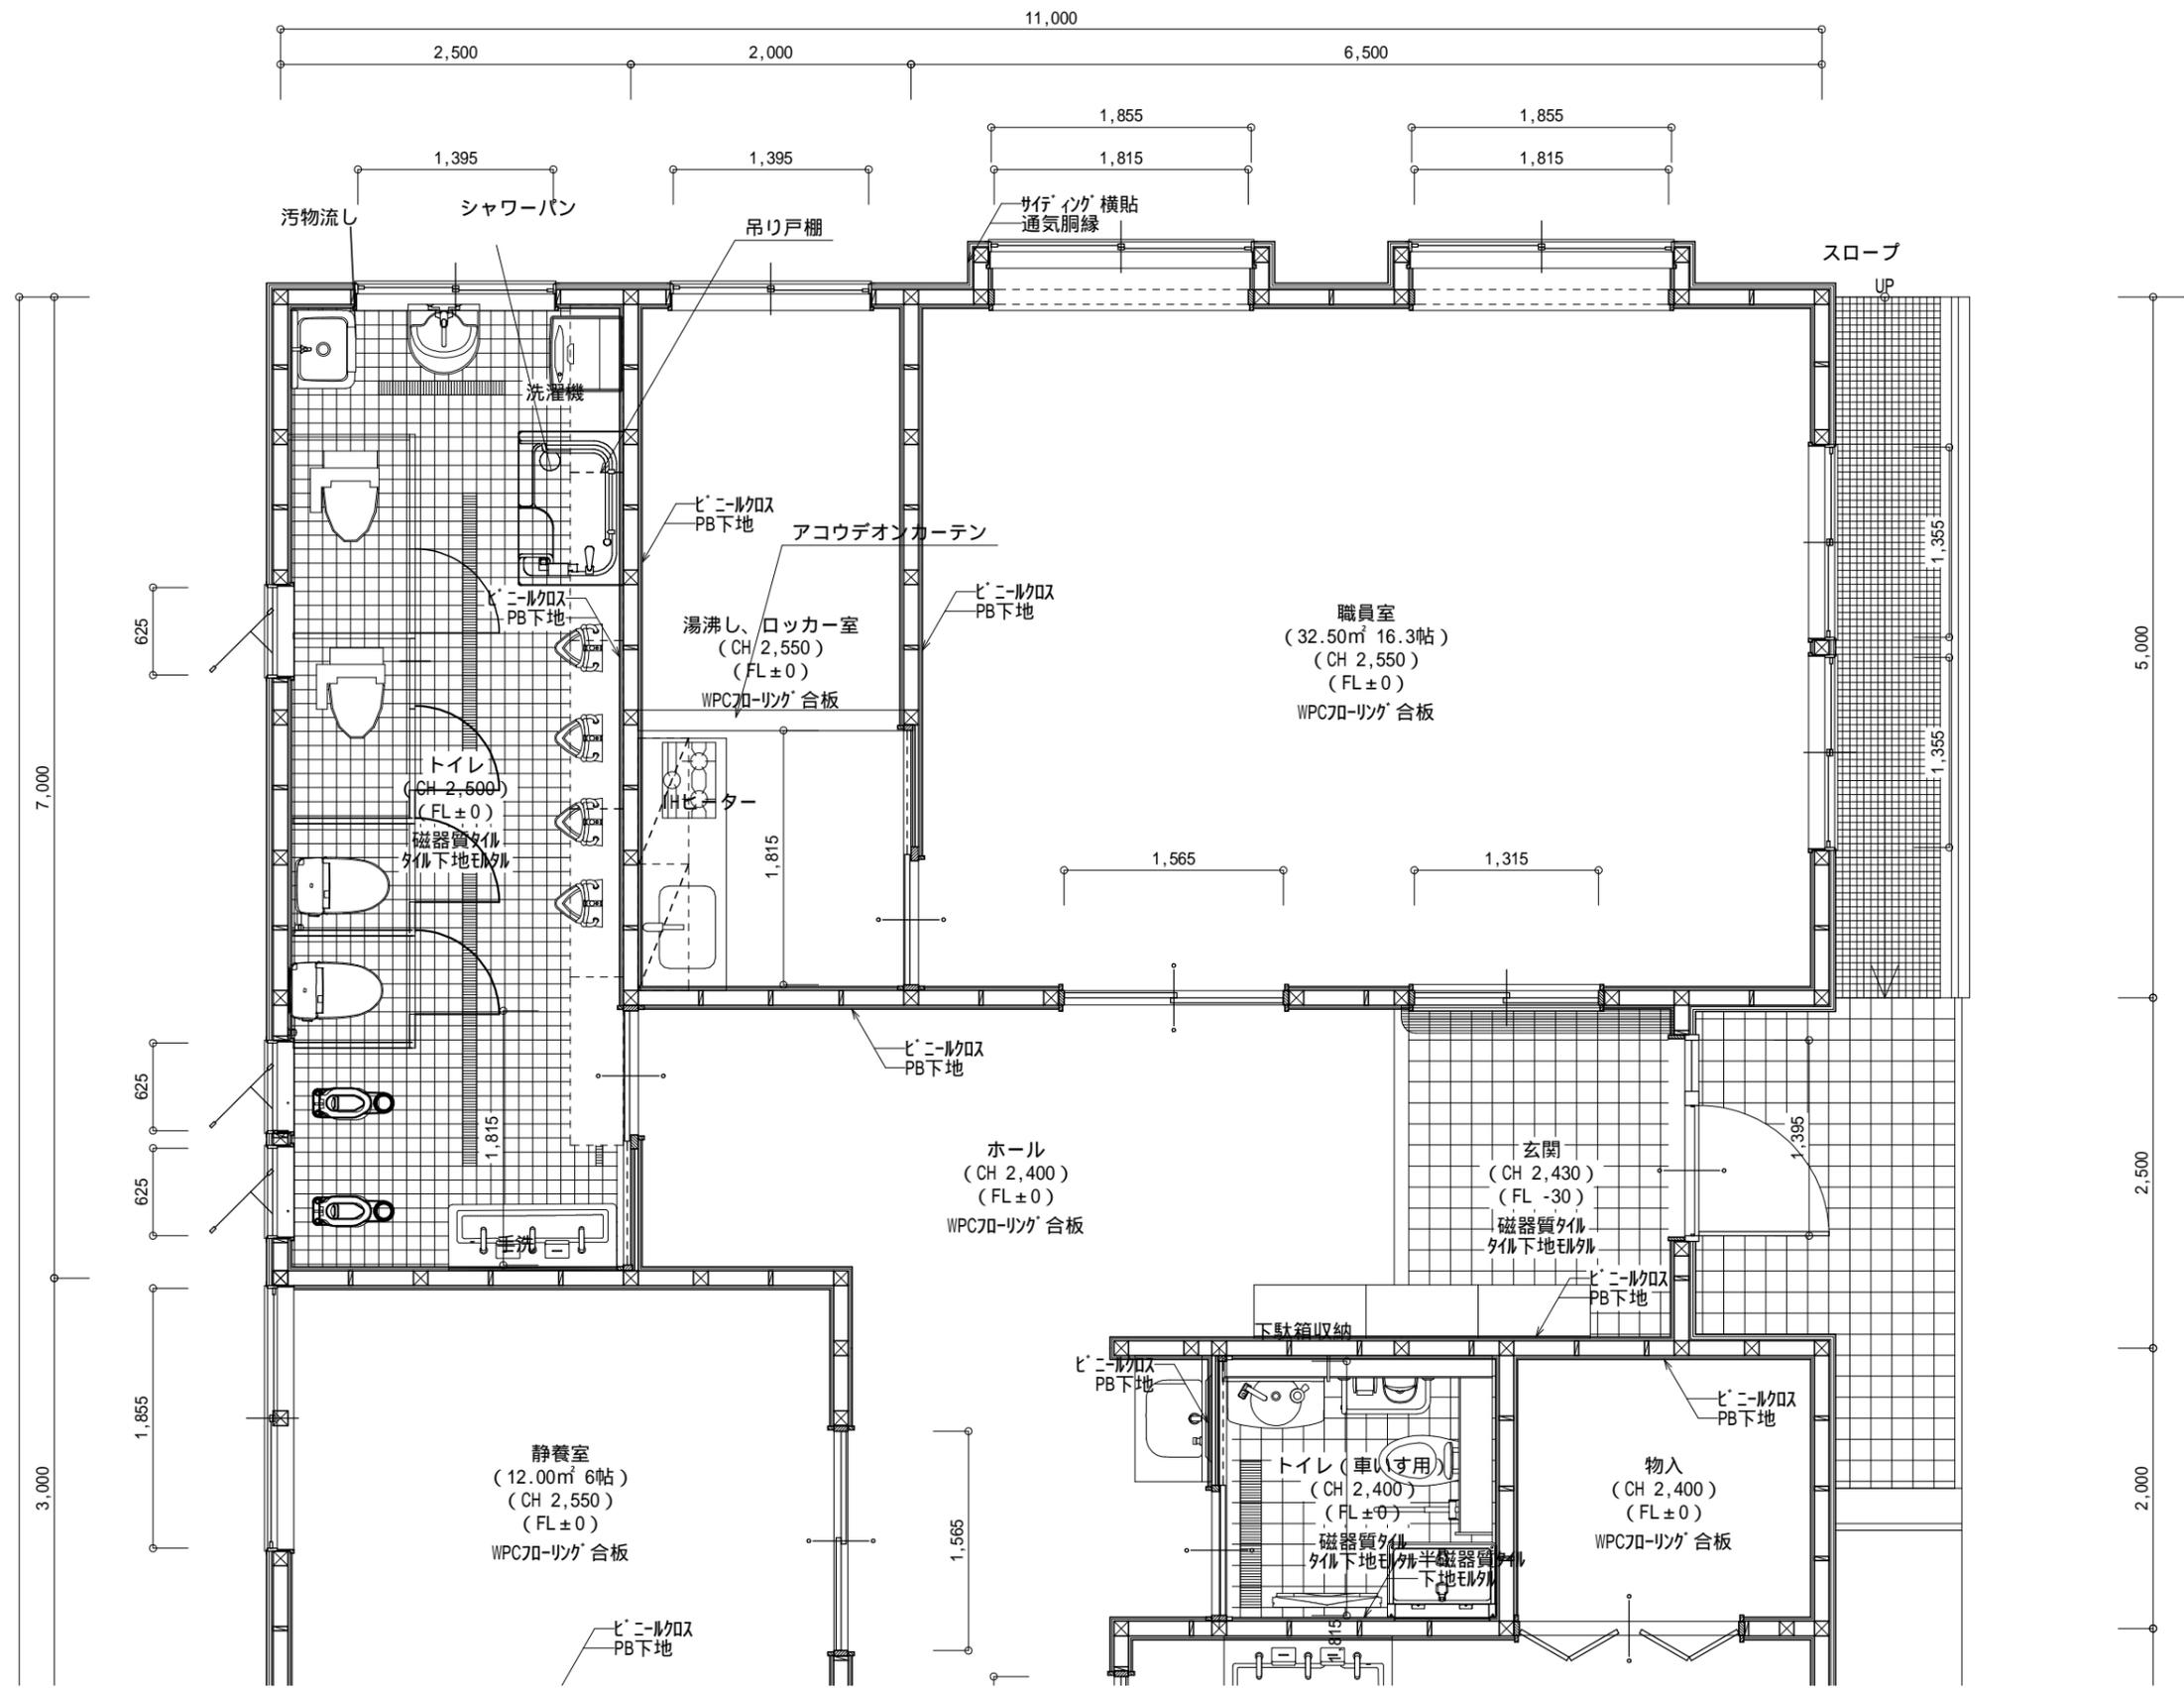


1階 平面詳細図 S:1/50


工事名	白ゆり児童発達支援所	深井建築設計事務所 岡山市北区尾上583-1	管理者	設計者	担当者	図面名	1階 平面詳細図	図面NO
備考		TEL 086 284 6252 e-mail fukaisa@d8.dion.ne.jp	日付	日付	日付	縮尺	1/50	3

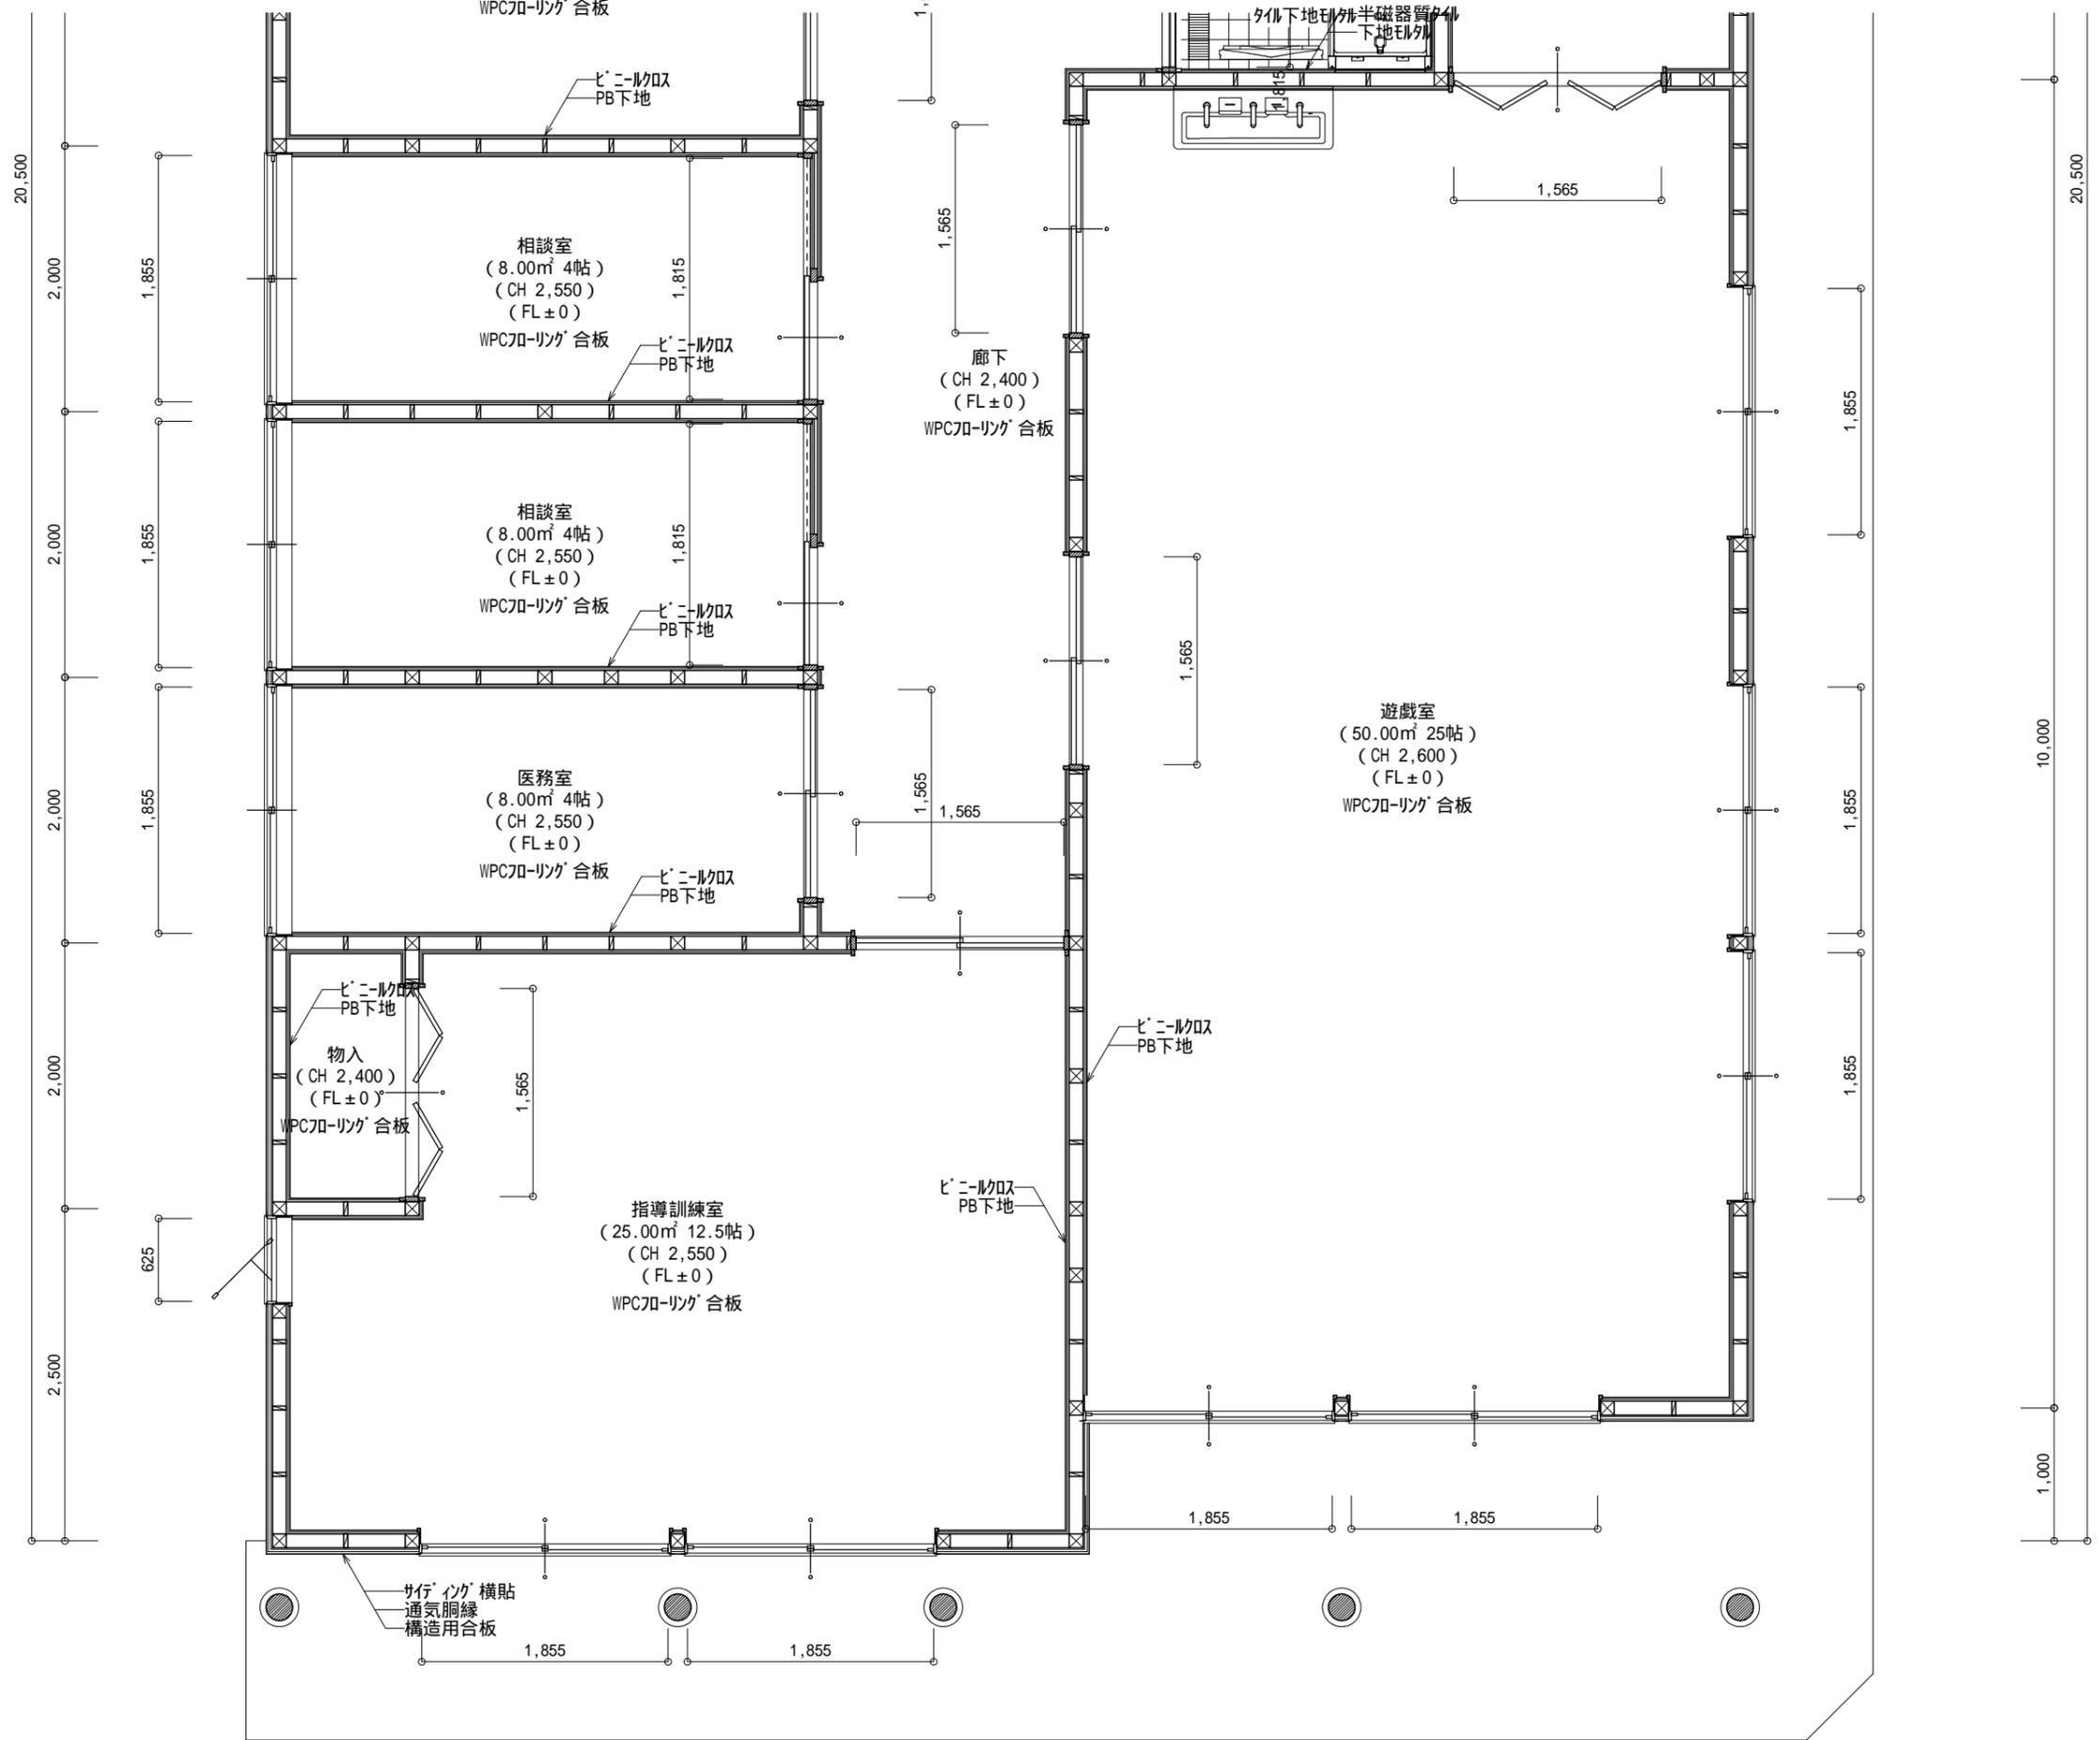

工事名	白ゆり児童発達支援所	深井建築設計事務所 岡山市北区尾上583-1	管理者	設計者	担当者	図面名	1階 平面詳細図	図面NO	4
備考		TEL 086 284 6252 x-l fukaisa@d8.dion.ne.jp	日付	日付	日付	縮尺	1/50		

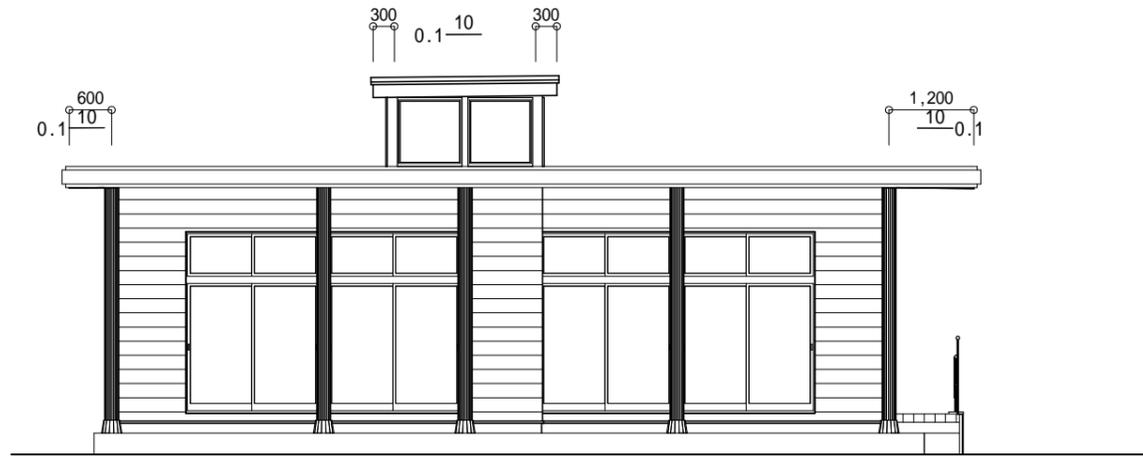


南側 立面図 S:1/100

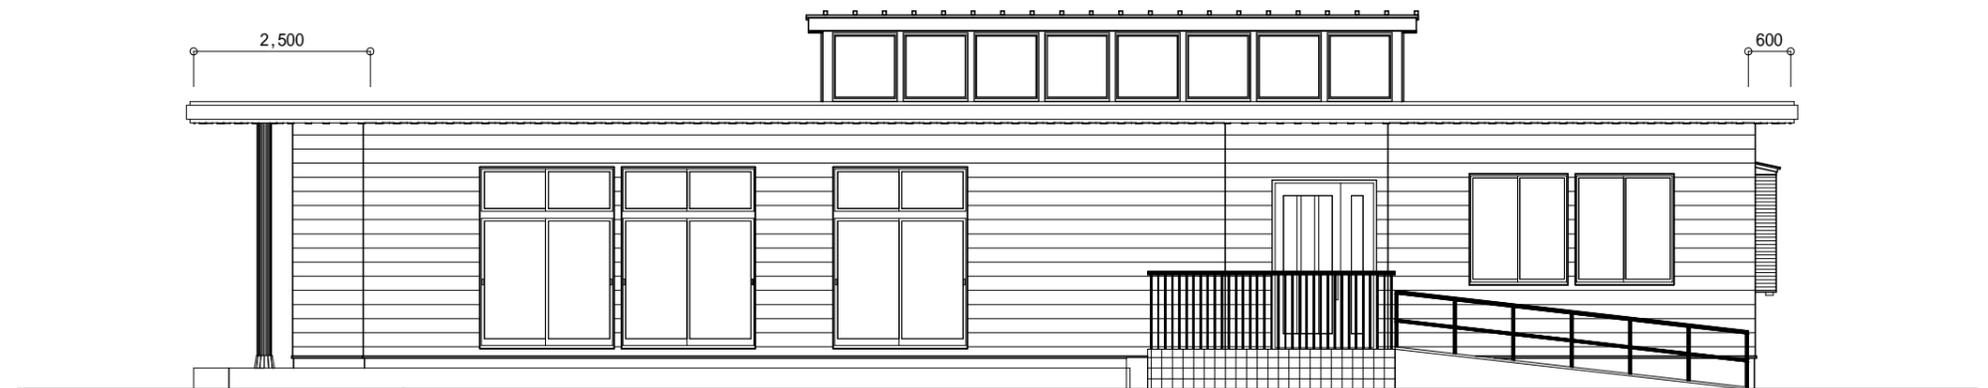


東側 立面図 S:1/100

工事名	白ゆり児童発達支援所	深井建築設計事務所 岡山市北区尾上583-1	管理者	設計者	担当者	図面名	南側 立面図, 東側 立面図	図面NO
備考		TEL 086 284 6252 E-mail fukaisha@d8.dion.ne.jp	日付	日付	日付	縮尺	1/100	5

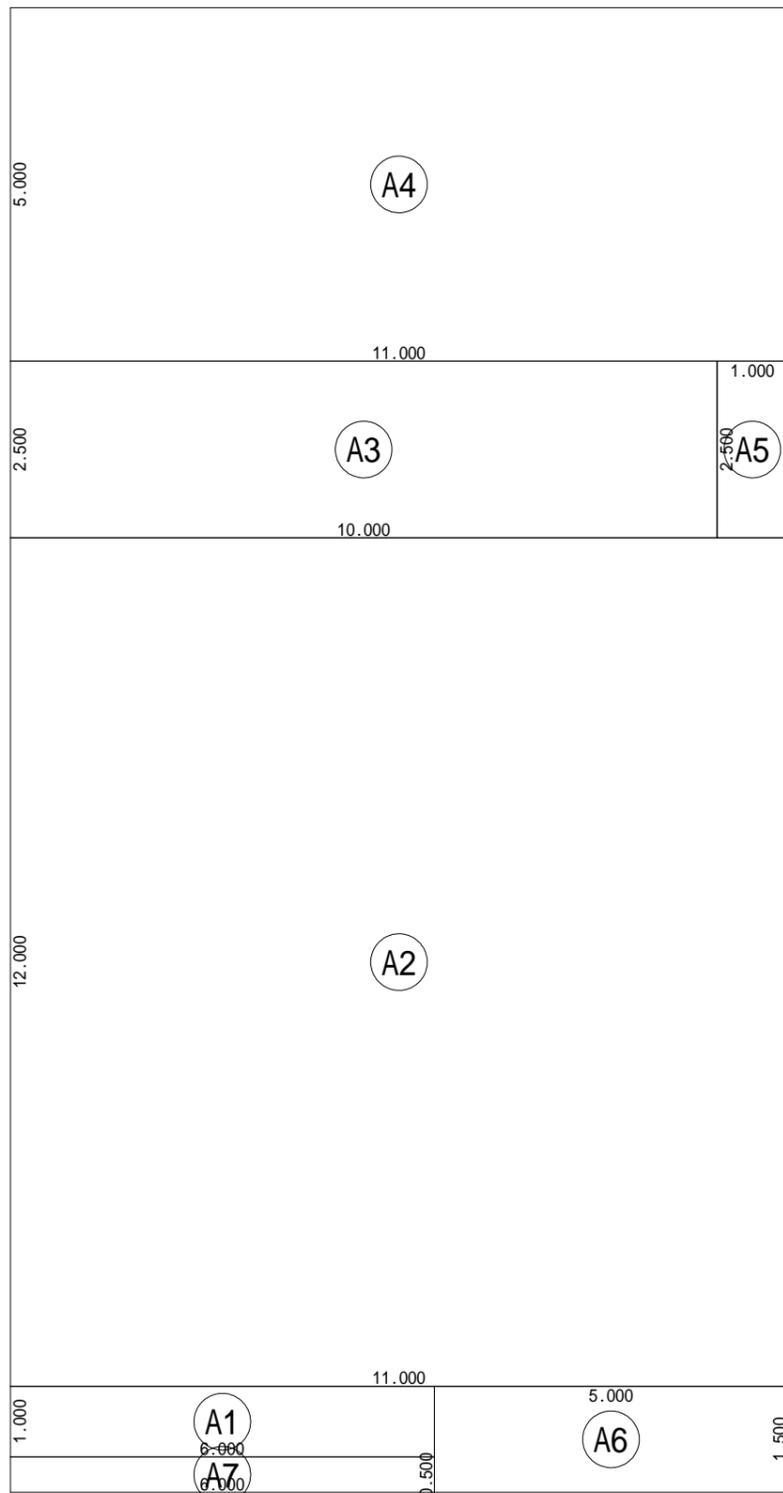

建築面積求積図 S:1/100


建築面積表			
	形状	計算式	面積
Ⓐ1	矩形	6.000×1.000	6.000000
Ⓐ2	矩形	11.000×12.000	132.000000
Ⓐ3	矩形	10.000×2.500	25.000000
Ⓐ4	矩形	11.000×5.000	55.000000
Ⓐ5	矩形	1.000×2.500	2.500000
Ⓐ6	矩形	5.000×1.500	7.500000
Ⓐ7	矩形	6.000×0.500	3.000000
面積		計(m ²)	231.00
		(坪)	69.87

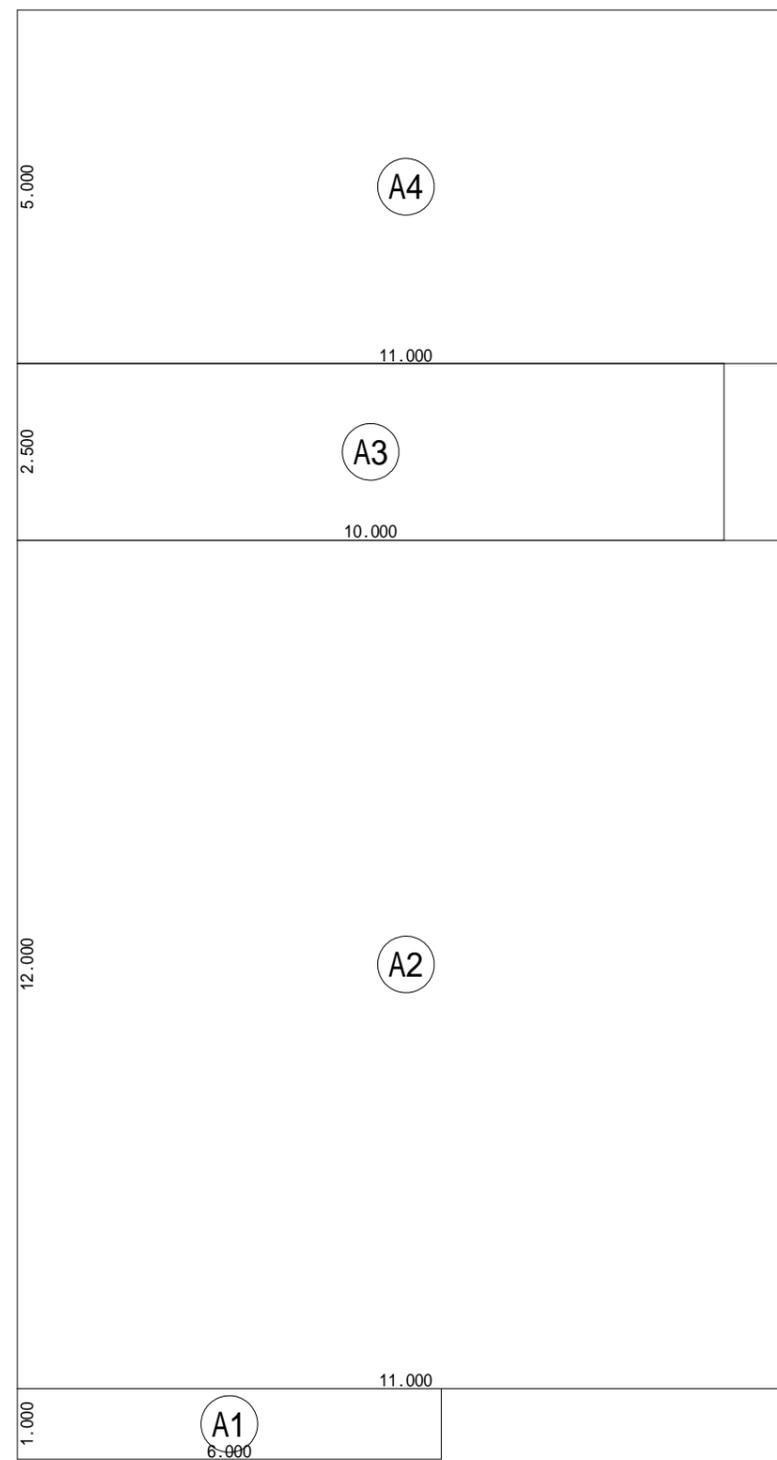


1階 床面積求積図 S:1/100

床面積表<1階>			
	形状	計算式	面積
Ⓐ1	矩形	6.000×1.000	6.000000
Ⓐ2	矩形	11.000×12.000	132.000000
Ⓐ3	矩形	10.000×2.500	25.000000
Ⓐ4	矩形	11.000×5.000	55.000000
面積		計(m ²)	218.00
		(坪)	65.94

工事名	白ゆり児童発達支援所	深井建築設計事務所 岡山市北区尾上583-1	管理者	設計者	担当者	図面名	1階 床面積求積図, 建築面積求積図	図面NO	6
備考		TEL 086 284 6252 x-l fukaisa@d8.dion.ne.jp	日付	日付	日付	縮尺	1/100		

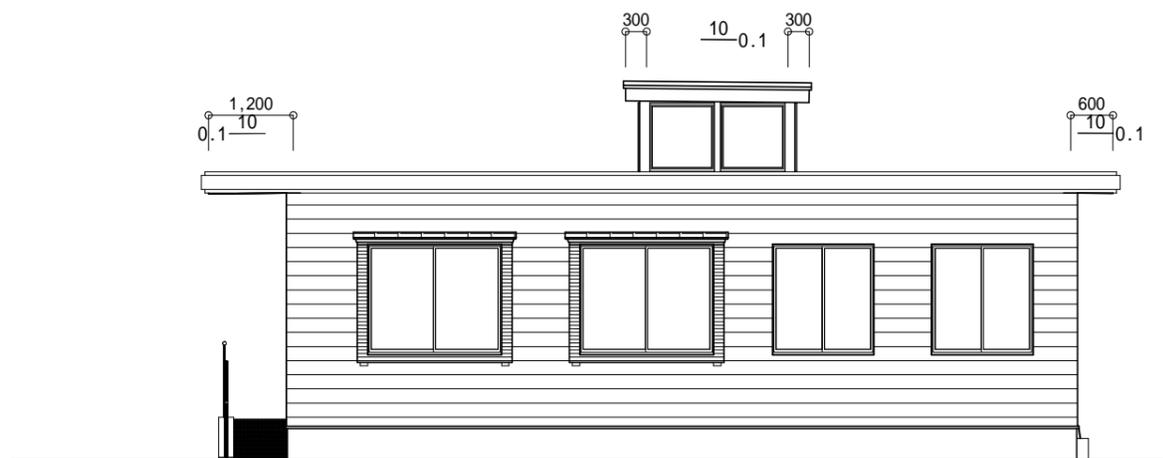


北側 立面図 S:1/100

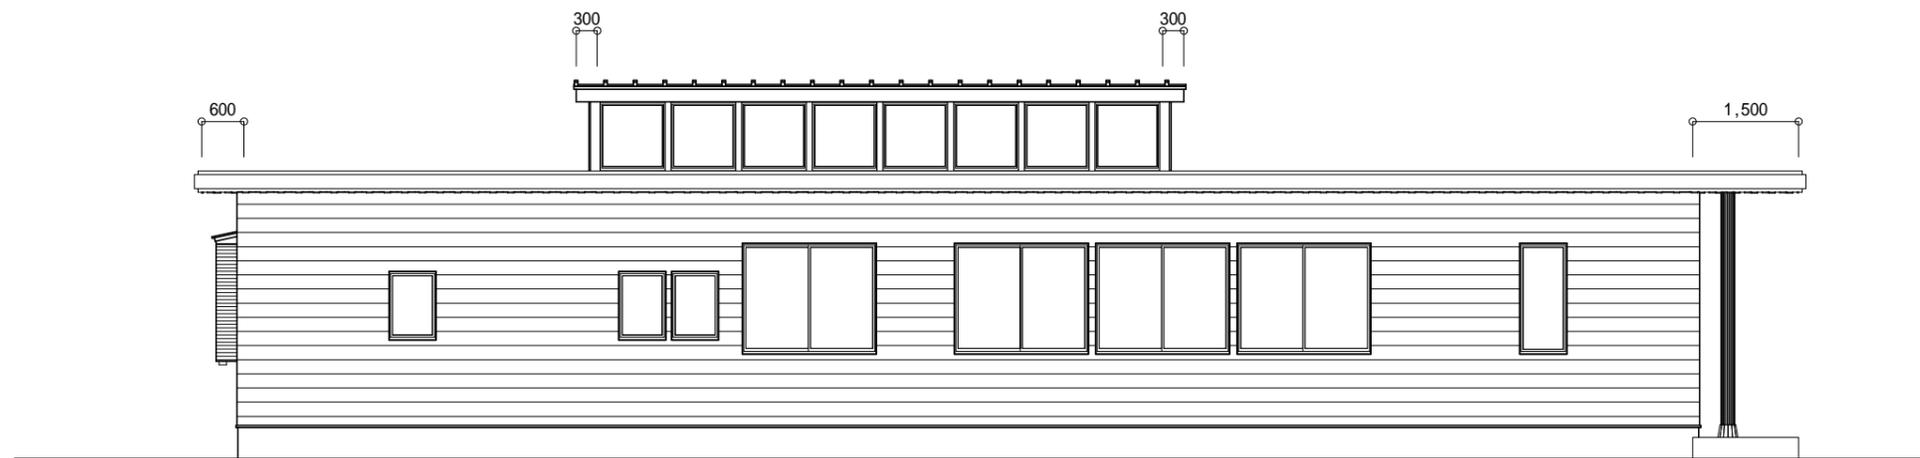

西側 立面図 S:1/100


工事名	白ゆり児童発達支援所	深井建築設計事務所 岡山市北区尾上583-1	管理者	設計者	担当者	図面名	北側 立面図,西側 立面図	図面NO	7
備考		TEL 086 284 6252 e-mail fukaissa@d8.dion.ne.jp	日付	日付	日付	縮尺	1/100		

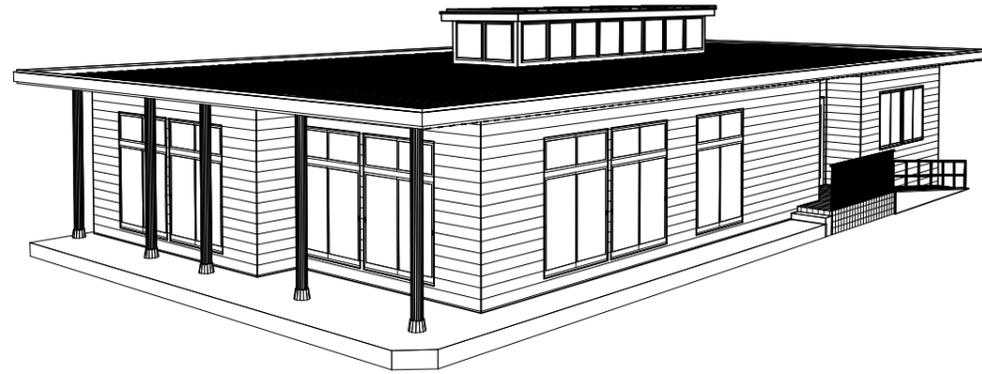

1面 外観 A° - λ S:1/100



2面 外観 A° - λ S:1/100

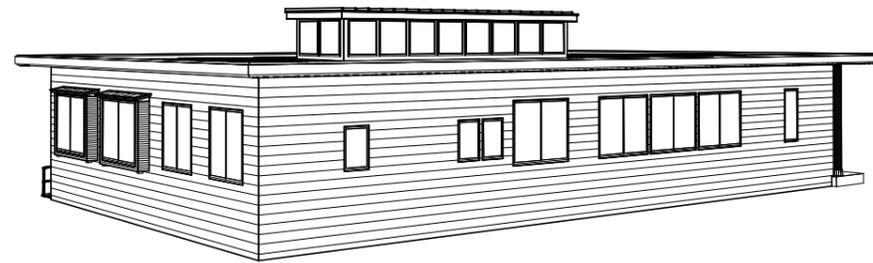

3面 外観 A° - λ S:1/100

工事名	白ゆり児童発達支援所	深井建築設計事務所 岡山市北区尾上583-1	管理者	設計者	担当者	図面名	1面 外観 A° - λ , 2面 外観 A° - λ , 3面 外観 A° - λ	図面NO	8
備考		TEL 086 284 6252 E-MAIL fukaisa@d8.dion.ne.jp	日付	日付	日付	縮尺	1/100		